









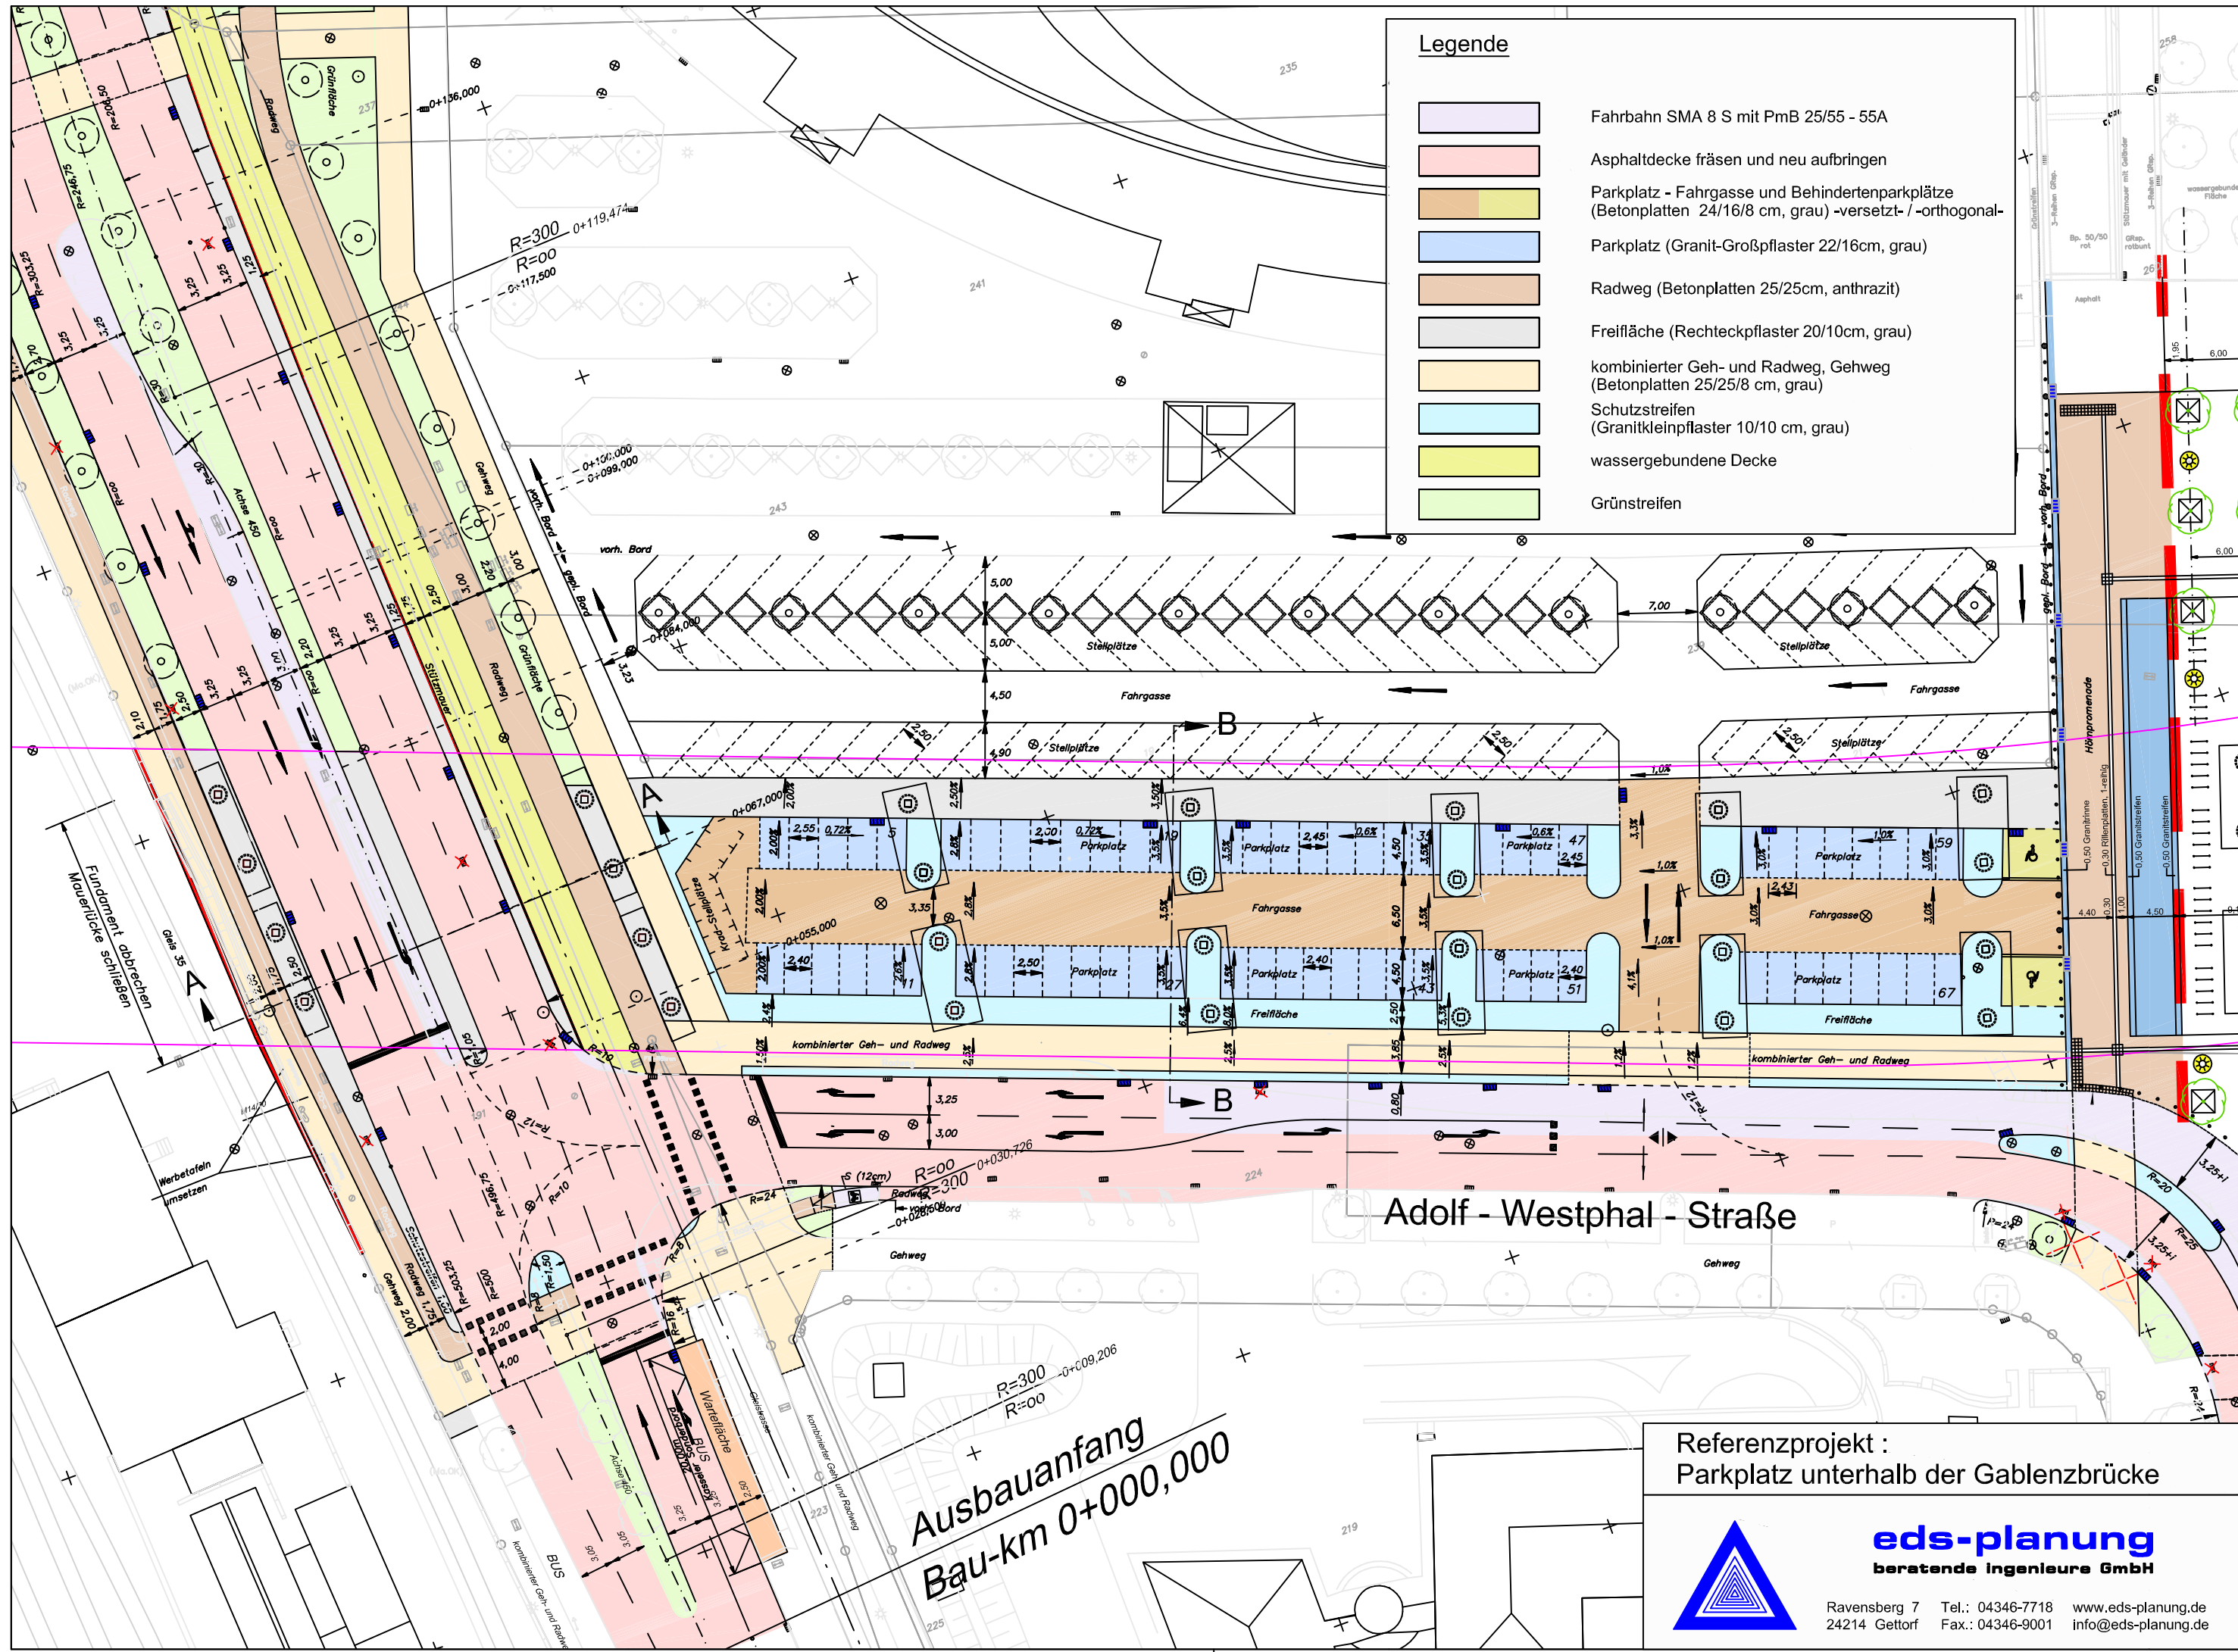


**Legende**

-  Fahrbahn SMA 8 S mit PmB 25/55 - 55A
-  Asphaltdecke fräsen und neu aufbringen
-  Parkplatz - Fahrgasse und Behindertenparkplätze (Betonplatten 24/16/8 cm, grau) -versetzt- / -orthogonal-
-  Parkplatz (Granit-Großpflaster 22/16cm, grau)
-  Radweg (Betonplatten 25/25cm, anthrazit)
-  Freifläche (Rechteckpflaster 20/10cm, grau)
-  kombinierter Geh- und Radweg, Gehweg (Betonplatten 25/25/8 cm, grau)
-  Schutzstreifen (Granitkleinpflaster 10/10 cm, grau)
-  wassergebundene Decke
-  Grünstreifen



**Adolf - Westphal - Straße**

**Ausbauanfang  
Bau-km 0+000,000**

Referenzprojekt :  
Parkplatz unterhalb der Gablenzbrücke



**eds-planung**  
beratende Ingenieure GmbH

Ravensburg 7 Tel.: 04346-7718 www.eds-planung.de  
24214 Gettorf Fax.: 04346-9001 info@eds-planung.de